

Plot Affection Plan


مخطط موقع أرض

رقم النموذج P5-1-1-F2


General Location/ الموقع العام



Neighborhood Location / حدود الحي

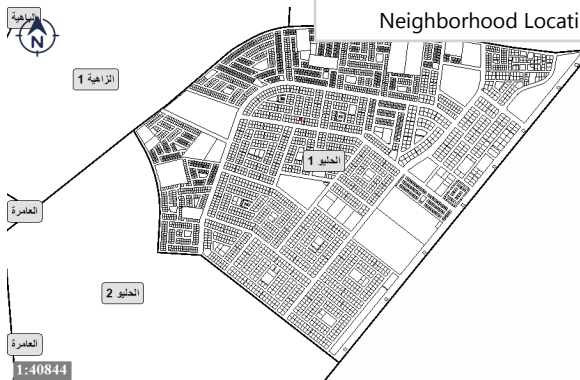

Plot Demarcation / موقع الارض

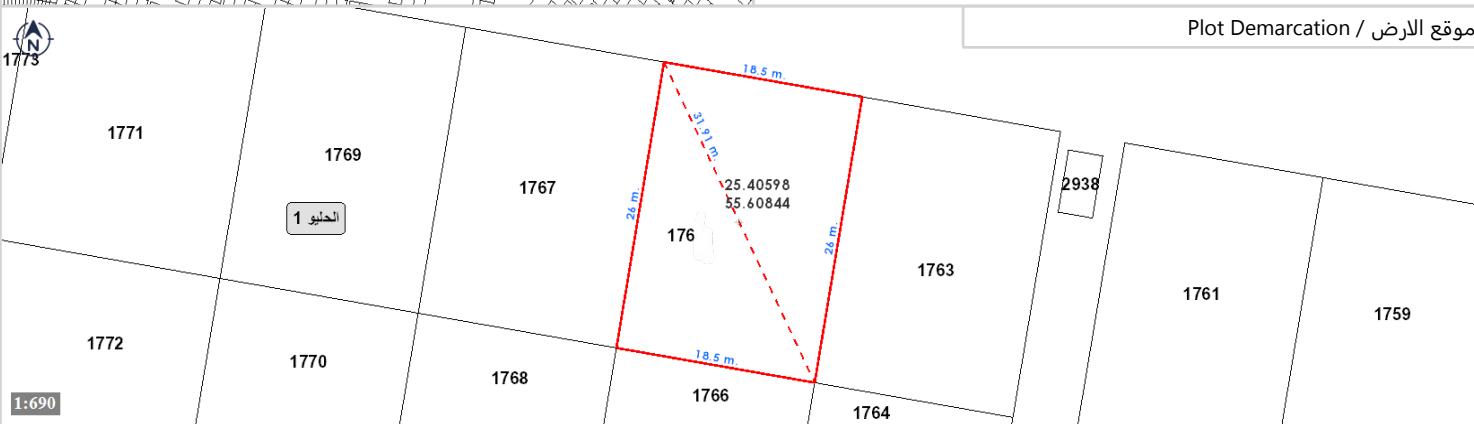

Owner/Owners:

المالك/ الملاك

الرقم المميز ParcelID	القطعة Plot	الحي District	القطاع Sector	المدينة City	Setback				الارتداد				Land Use	الاستخدام الرئيسي	
10640176	176	الحليو 1 Helio 1	القطاع الشرقي Eastern Sector	عجمان Ajman	Neighbor	2	جار	غرب W	Street	3	شارع	شمال N	Residential	سكني	
					Neighbor	2	جار	جنوب S	Neighbor	2	جار	شرق E			
TitleDeed	رقم السند	Ownership		الملكية		Area(m2)		المساحة		Height		الارتفاع		Sub LandUse	الاستخدام الفرعي
0		منحه Grant			481.002			Ground + 2		أرضي + 2		Private Residential		سكني خاص	
ملاحظات / Remarks													تاريخ / Date		
													16-09-2025 11:33 AM		

تعد هذه الوثيقة مستند رسمي صادر من دائرة البلدية والتخطيط صالحة لمدة سنة واحدة من تاريخ الإصدار

نموذج



DIGITALLY APPROVED BY | معتمد رقمياً من



الهوية الرقمية
UAE PASS



01-PLSD-145-25-0009305

Reference No | الرقم المرجعي

رؤيتنا: بيئة مستدامة وبنية عصرية لبناء مستقبل عجمان